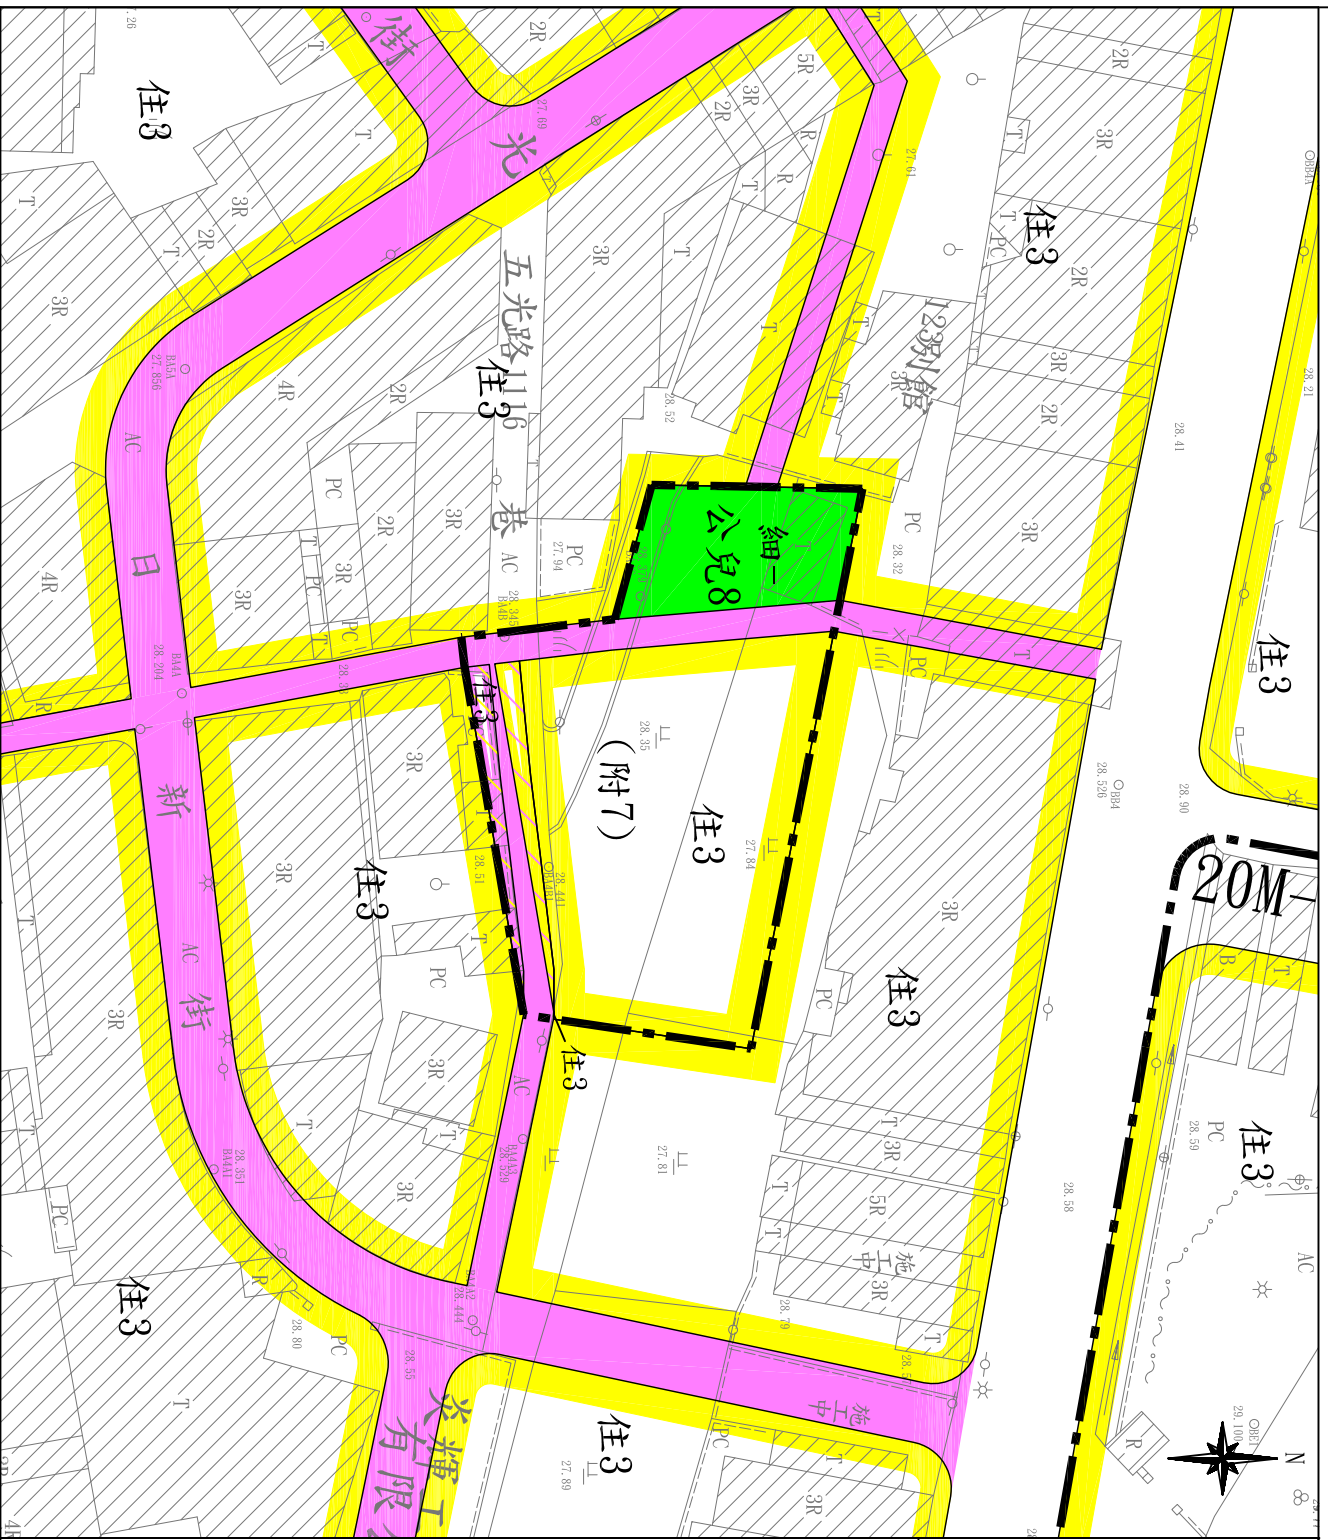


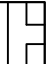
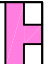





# 變更烏日都市計畫細部計畫（第一次通盤檢討）（第二階段）圖



圖例

-  住宅區
-  公園兼兒童遊樂場用地
-  道路用地
-  細部計畫道路用地
-  附帶條件範圍線

## 變更圖例

-  變更住宅區為道路用地
-  變更道路用地為住宅區

附帶條件七（附7）：

原（原遊三）兒童遊樂場用地變更為住宅區細部計畫  
 為符合該地區土地所有權人之公平負擔原則，以無償提供市府簽訂協議書，並完成公共設施開闢。