


張 樞 建 築 師 事 務 所 Shu Ching & Associates, architects 107-10888 經國三路42號4F-2 (TEL: 87-755857 / FAX: 87-758123)	工程名稱 PROJECT 臺中市立廊子國民中學 第一期校舍新建工程
---	---

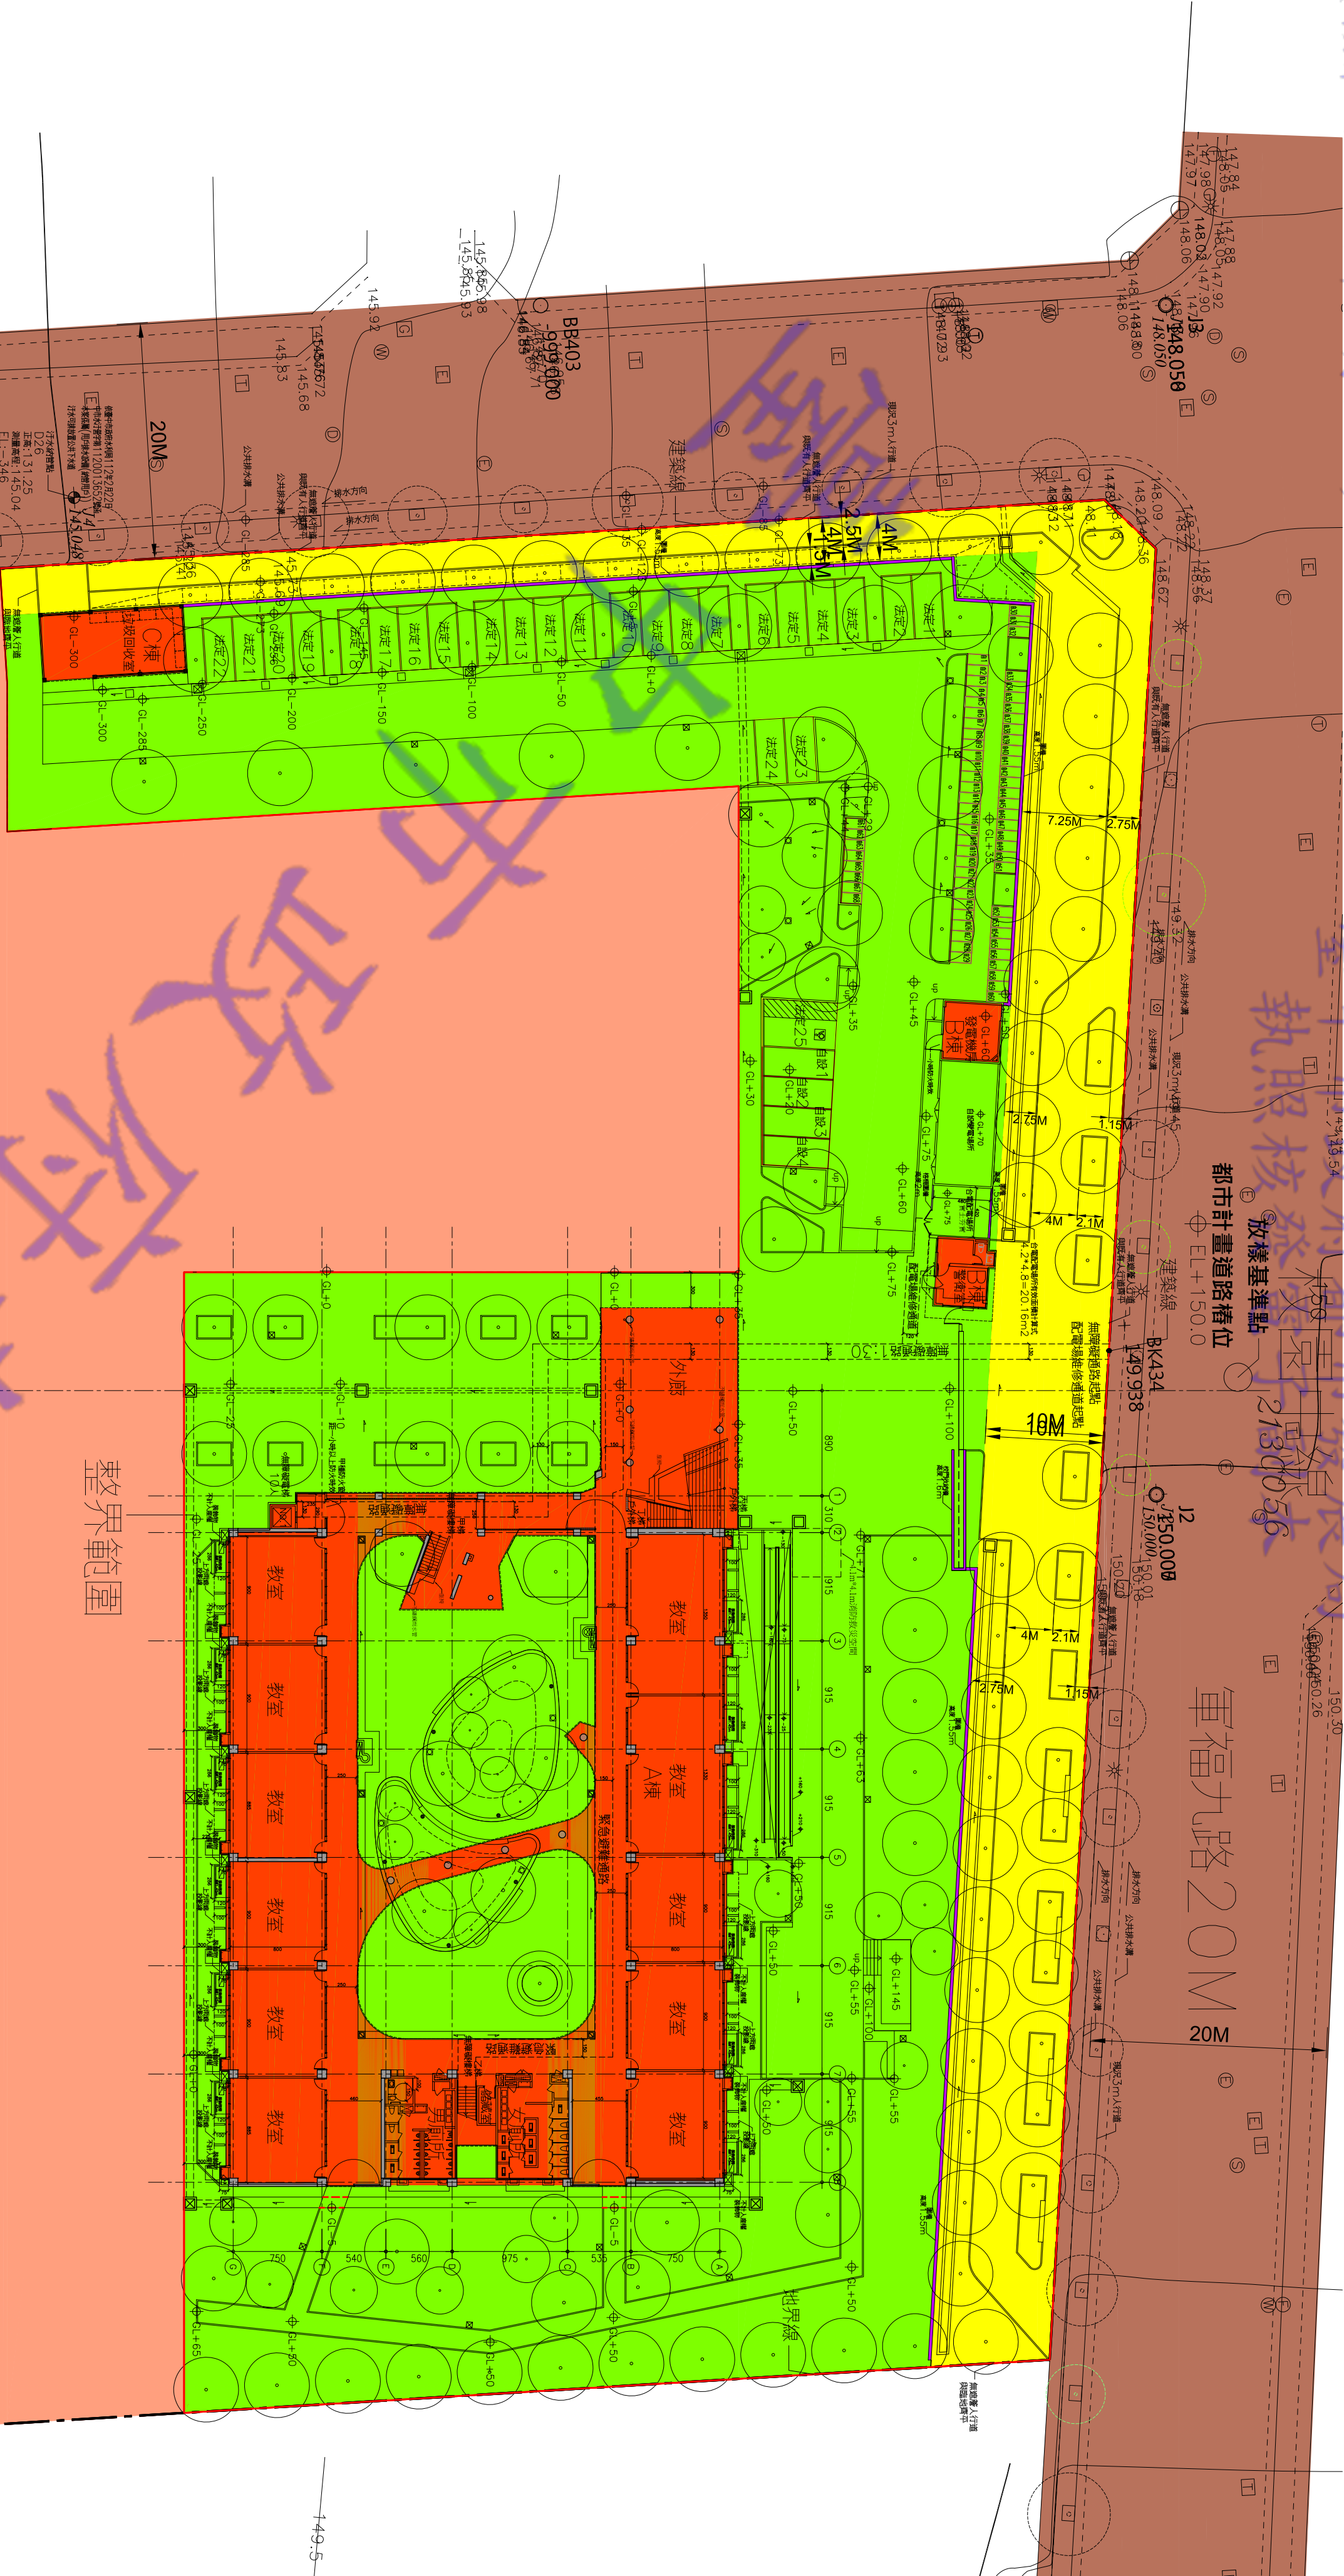

- 法定停車格
- 自設停車格

圖別 DRAWING TITLE 配置圖	
繪圖 DRAWN 陳穎晏	業務號 JOB NO. 22030
檔案 FILENAME 10/4	日期 DATE 10/4
圖號 DRAWING NO. A1-3	比例尺 SCALE A1: 1/500 A3: 1/800

